


PROJECT ALOYSIUSSCHOOL TIJDSLIJN

16.06.2026

- 2018**
Ondertekening intentieovereenkomst tussen gemeente Westland en Wonen Wateringen
- 2019**
Uitgangspunt volledig sloop/nieuwbouw van locatie, bezwaar aangetekend tegen project

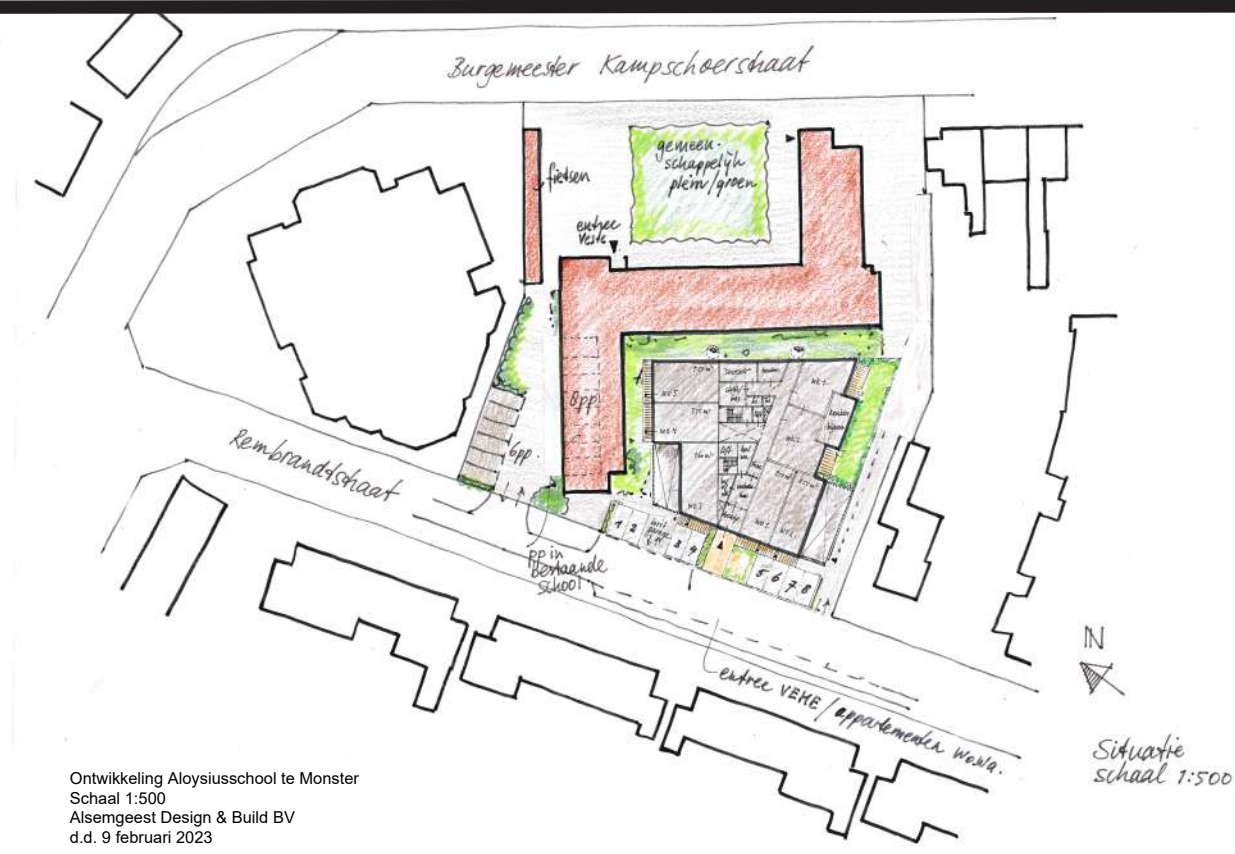

- 2023**
Eerste schetsen met behoud van de school, nieuwbouw drie lagen met een setback en een parkeerkelder.

- 2024**
Onhaalbaar plan met behoud van de school, nieuwbouw drie lagen en de vierde laag met een setback. Achterbouw met twee lagen en onder het gebouw een parkeerkelder.



- 2025**
Eerste schets AG NOVA Architecten:
1. Drie lagen + collectieve woonkamer op setback;
2. Eén laag achterbouw binnentuin i.p.v. twee;
3. Uitkragende balkons Rembrandtstraat
4. Verbinding school en nieuwbouw
5. Geen parkeerkelder
6. In- en uitrit Burg. Kampschoerstraat

- 2026**
Definitief ontwerp AG NOVA Architecten:
1. Drie lagen, geen vierde laag meer
2. Loggia's aan de Rembrandtstraat en uitkragende balkons aan het binnengebied
3. Geen verbinding tussen school en nieuwbouw
4. Uitbouw aan de achterzijde significant kleiner.



- JUNI 2026** - Indienen omgevingsvergunningaanvraag
- Q3 2026** - Technisch- en uitvoeringsgereed ontwerp + verlening vergunning
- Q4 2026** - Verwachte start sloop / bouw
- Q4 2027** - Verwachte oplevering

De afbeeldingen op deze poster betreffen een artist impression. Hieraan kunnen geen rechten worden ontleend.



SITUATIETEKENING

1:300 N↑



1. GRASTEGELS



2. FIETSNIETJES



3. BEGROEIDE SCHUTTING



4. KRONKELEND TUINPAD



5. VERHOOGDE MOESTUINBAK



6. KAS

De afbeeldingen op deze poster betreffen een artist impression. Hieraan kunnen geen rechten worden ontleend.

PROJECT ALOYSIUSSCHOOL
ALOYSIUSSCHOOL


16.06.2026




PLEIN & ENTREE ALOYSIUSSCHOOL



VOGELVLUCHT PLEIN ALOYSIUSSCHOOL

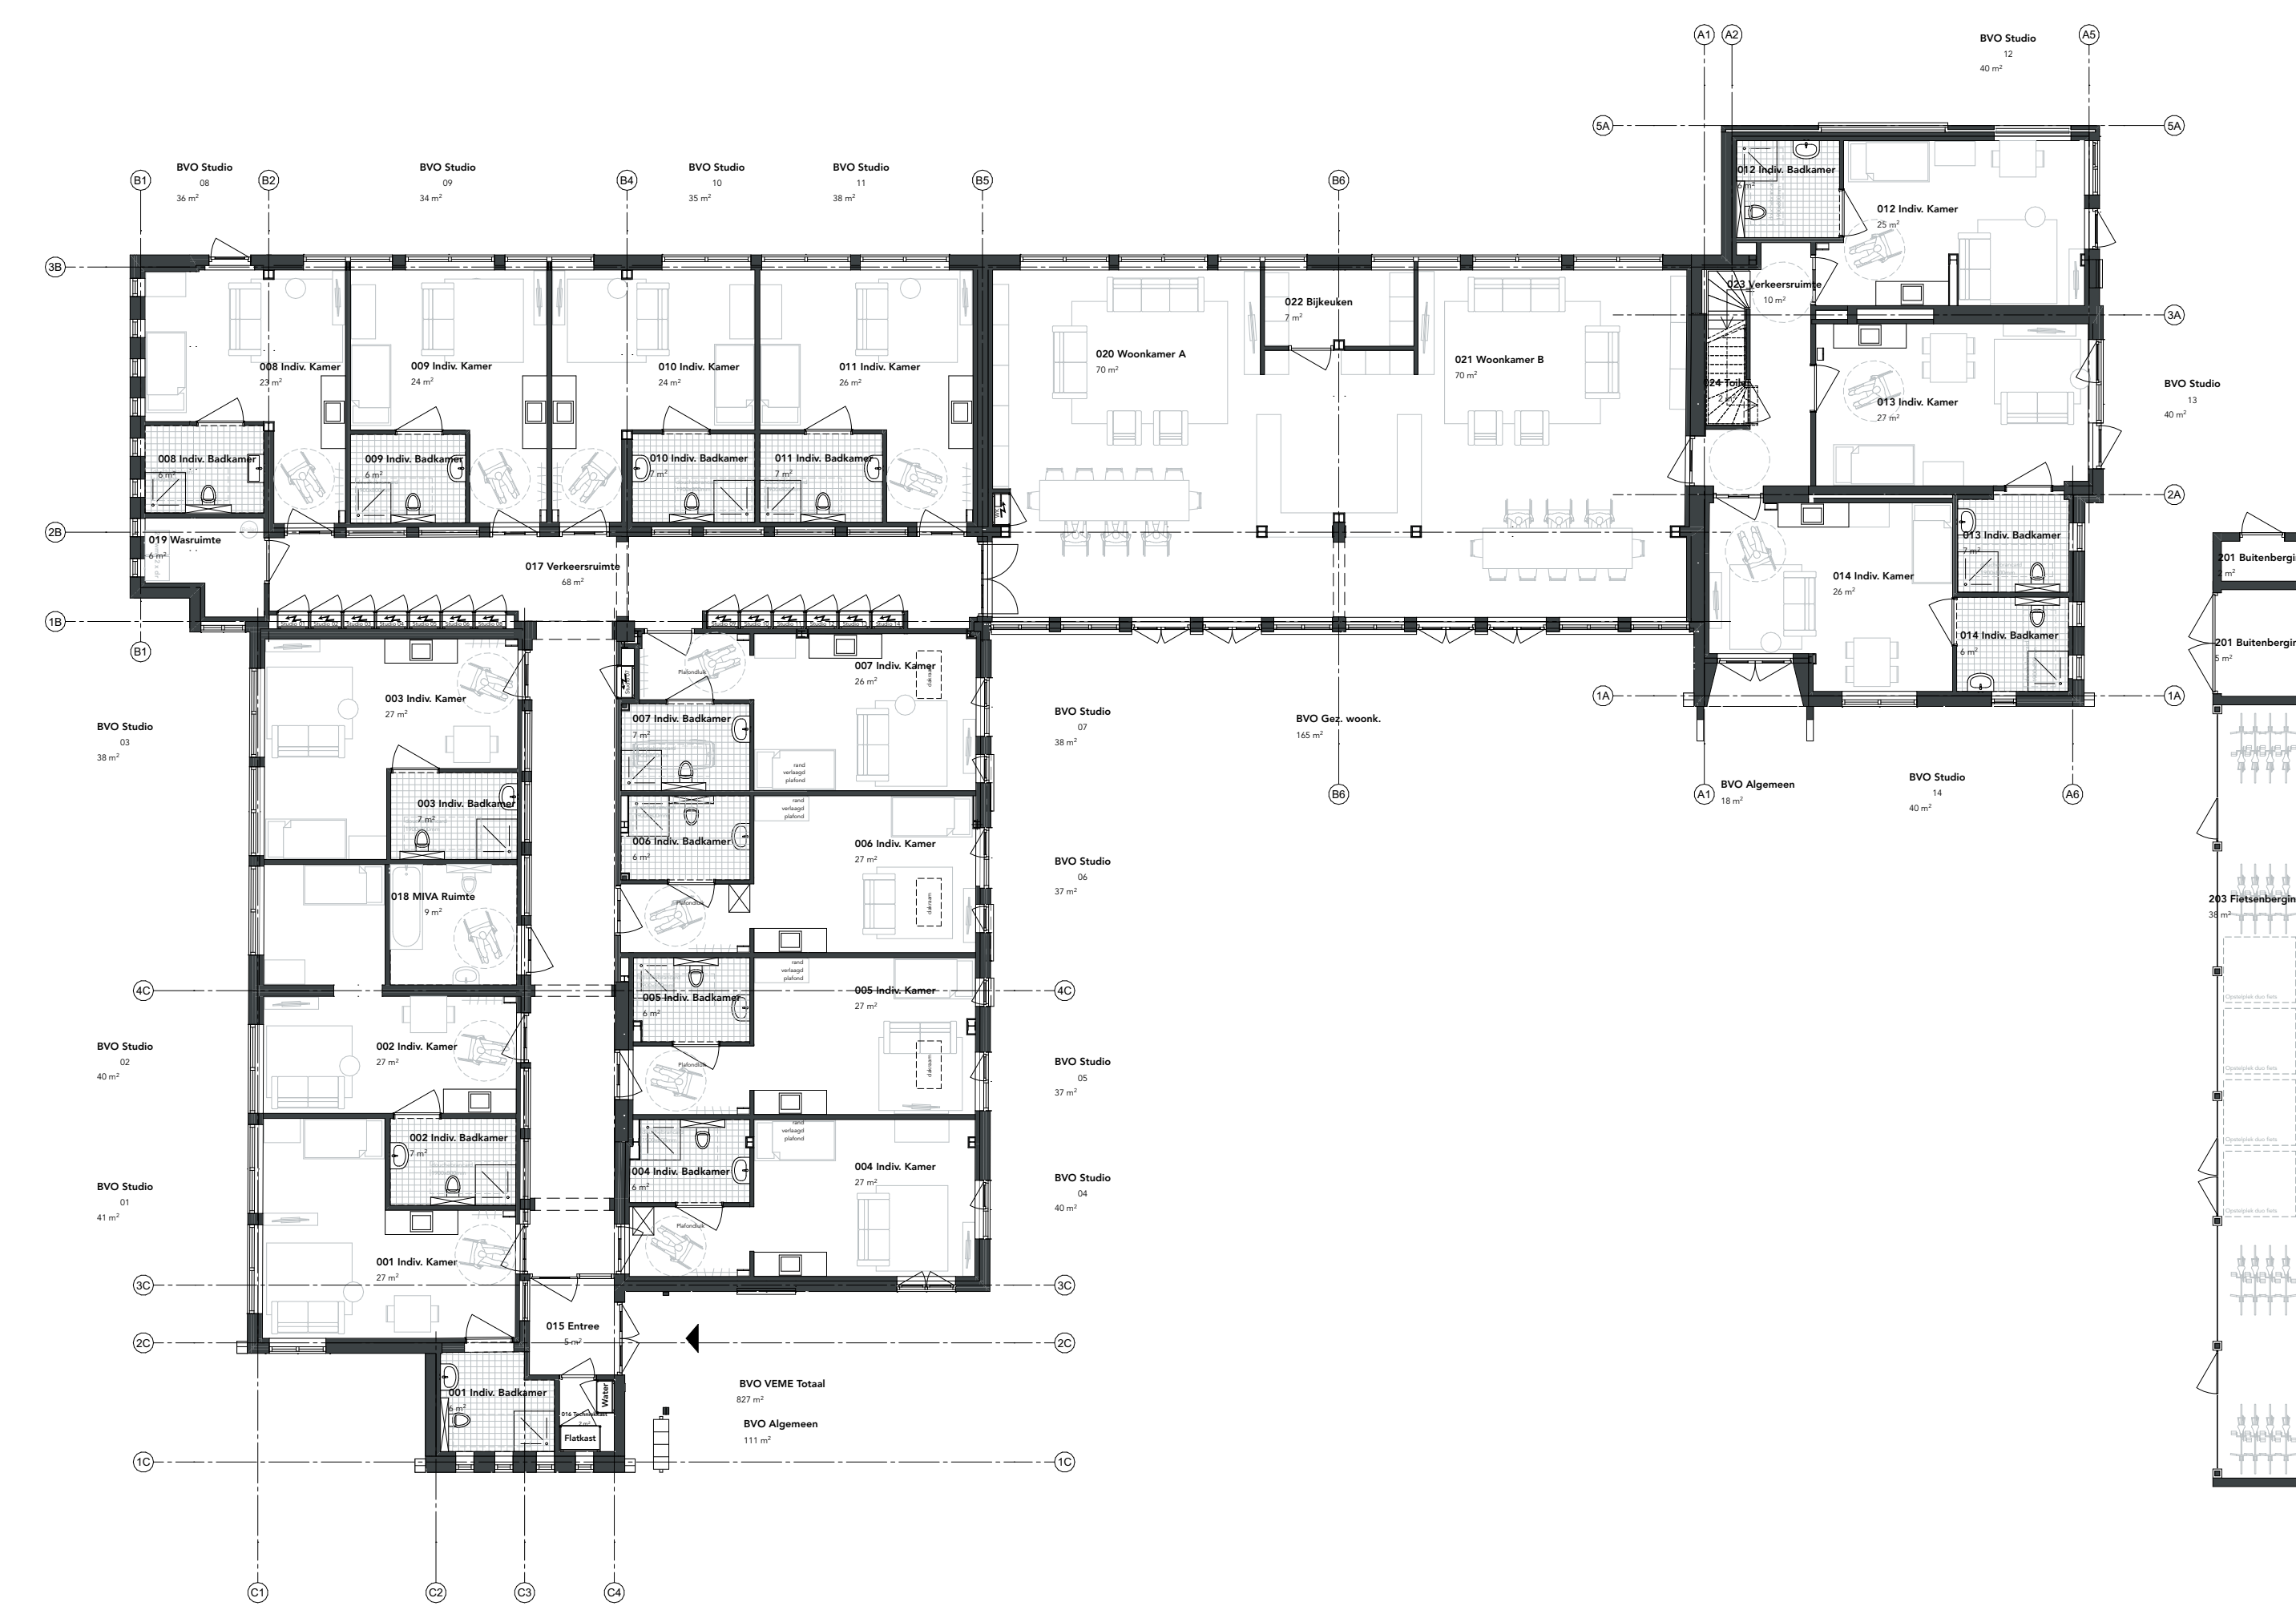

PLATTEGROND BEGANE GROND

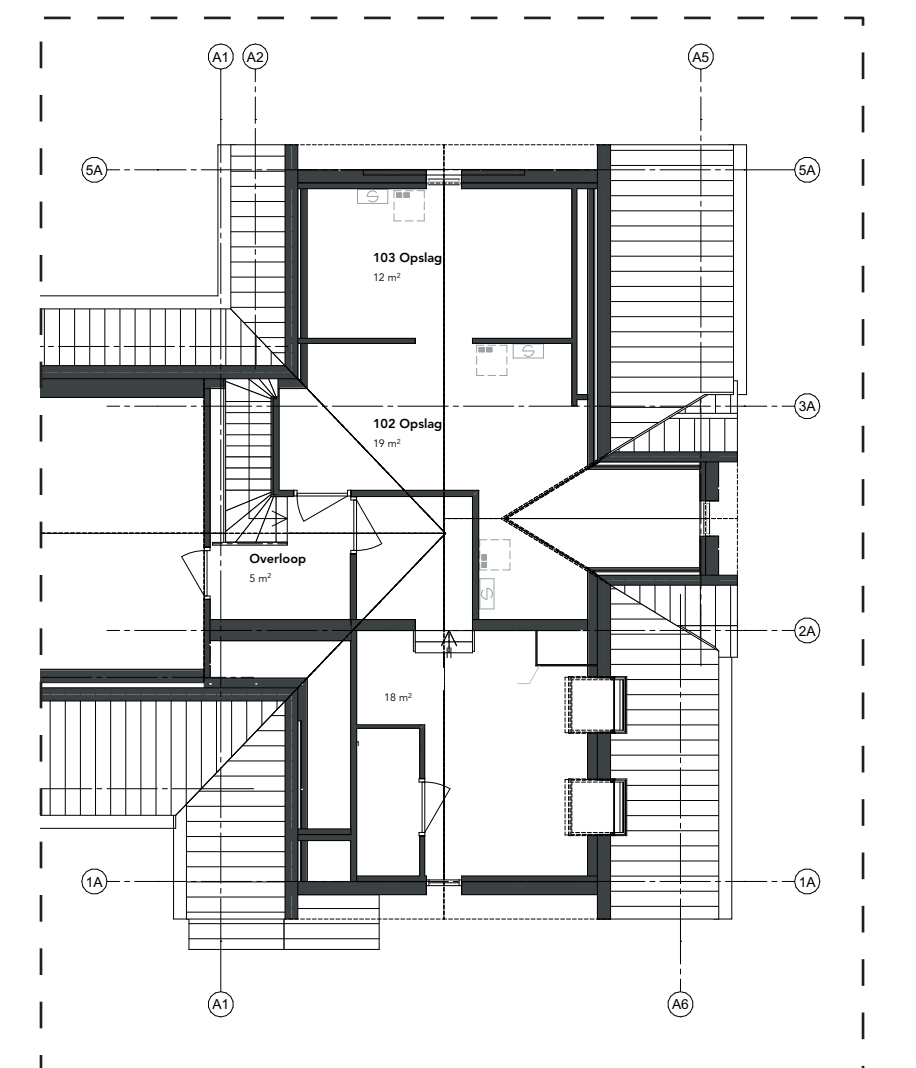


EERSTE VERDIEPING

1:150 N↘



GEVELAANZICHT OOSTZIJDE

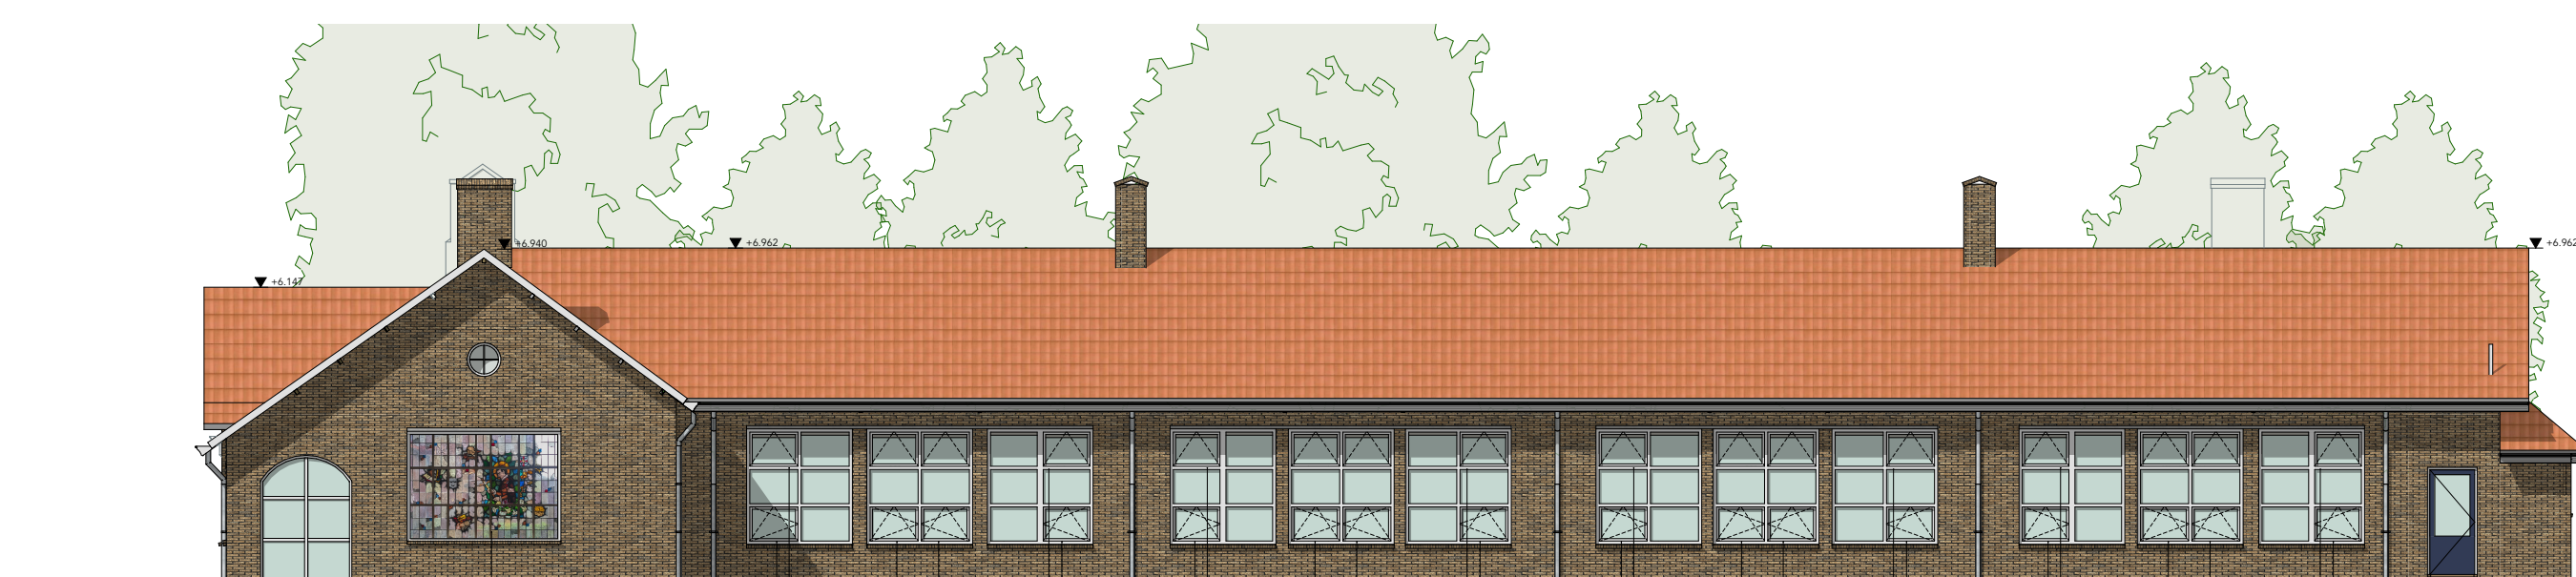

GEVELAANZICHT WESTZIJDE



GEVELAANZICHT NOORDZIJDE

:150

De afbeeldingen op deze poster betreffen een artist impression. Hieraan kunnen geen rechten worden ontleend.



ENTREE REMBRANDTSTRAAT



GEVELAANZICHT WESTZIJDE



GEVELAANZICHT ZUIDZIJDE



GEVELAANZICHT NOORDZIJDE



GEVELAANZICHT OOSTZIJDE

noodoverstort

Aluminium muurafdekker

Rollaag ±220mm hoog, 20mm verdiept

Vierkante HWA in RAL kleur in het metselwerk

Wildverband metselwerk in een zand / bruine kleur met lichte voeg

Negge kozijnen 180mm

Betonnen spekband en waterslag

Rollaag ±600mm hoog, 20mm verdiept

Wildverband metselwerk in een zand / bruine kleur met donkere voeg

Binnenzijde loggia, metalen gevelafwerking

Stalen balustrade in n.t.b. RAL kleur

Staan metselwerk boven de kozijnen en als band tussen de eerste en tweede laag

Loopdeur naar terras op de begane grond

Kozijnen in n.t.b. RAL kleur

Gevelafwerking entree, metalen beplating in RAL kleur met belinstallatie en postkasten in dezelfde kleur

metselwerk en beton zitelement als afscheiding tussen twee tintjes


spandraden

GEVELFRAGMENT ENTREE

De afbeeldingen op deze poster betreffen een artist impression. Hieraan kunnen geen rechten worden ontleend.



BINNENTUIN

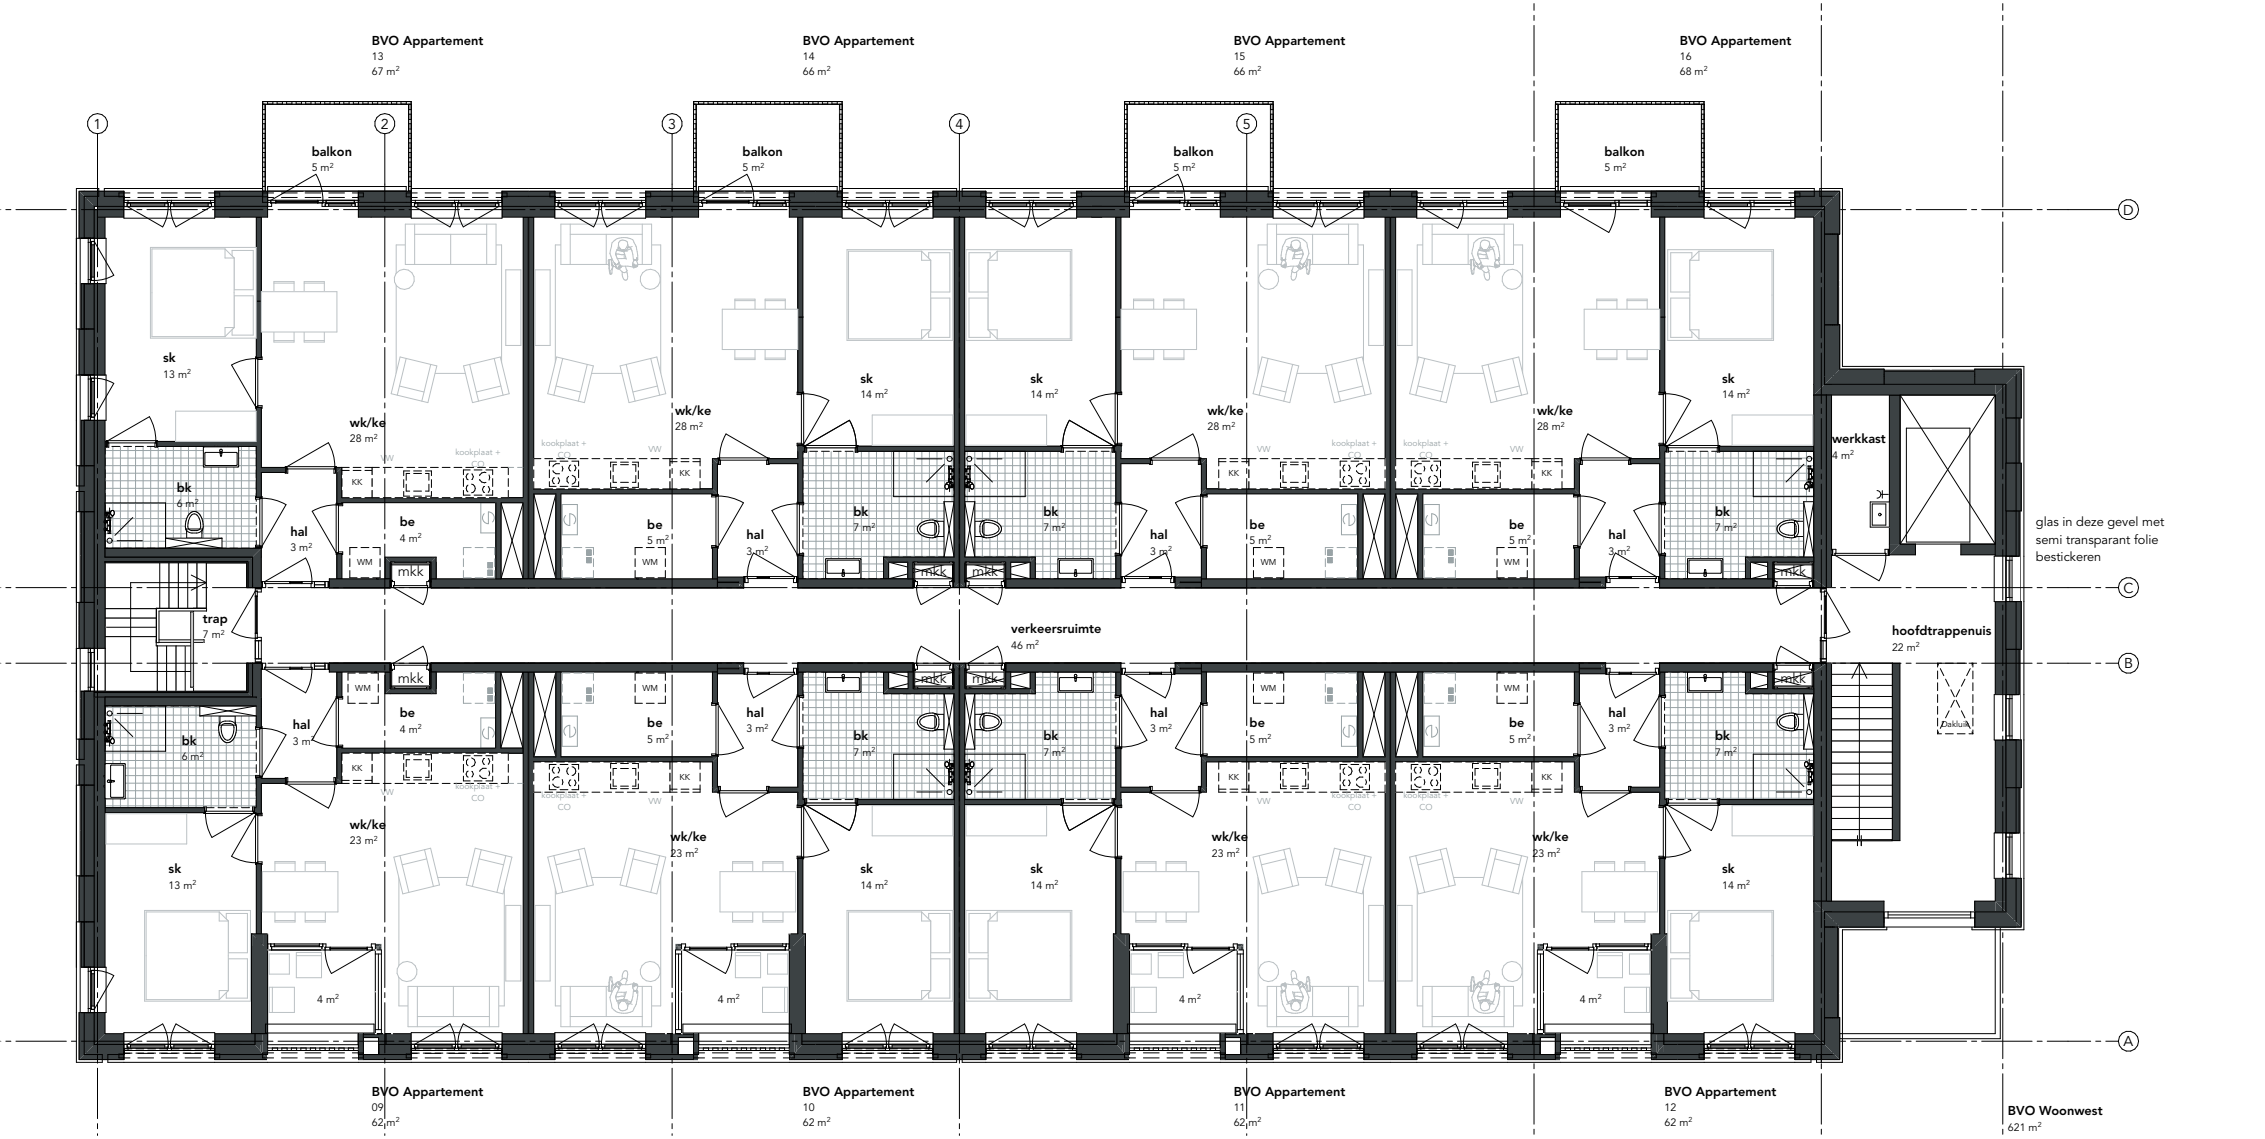

EERSTE & TWEEDE VERDIEPING



PLATTEGROND BEGANE GROND

1:150 N

De afbeeldingen op deze poster betreffen een artist impression. Hieraan kunnen geen rechten worden ontleend.